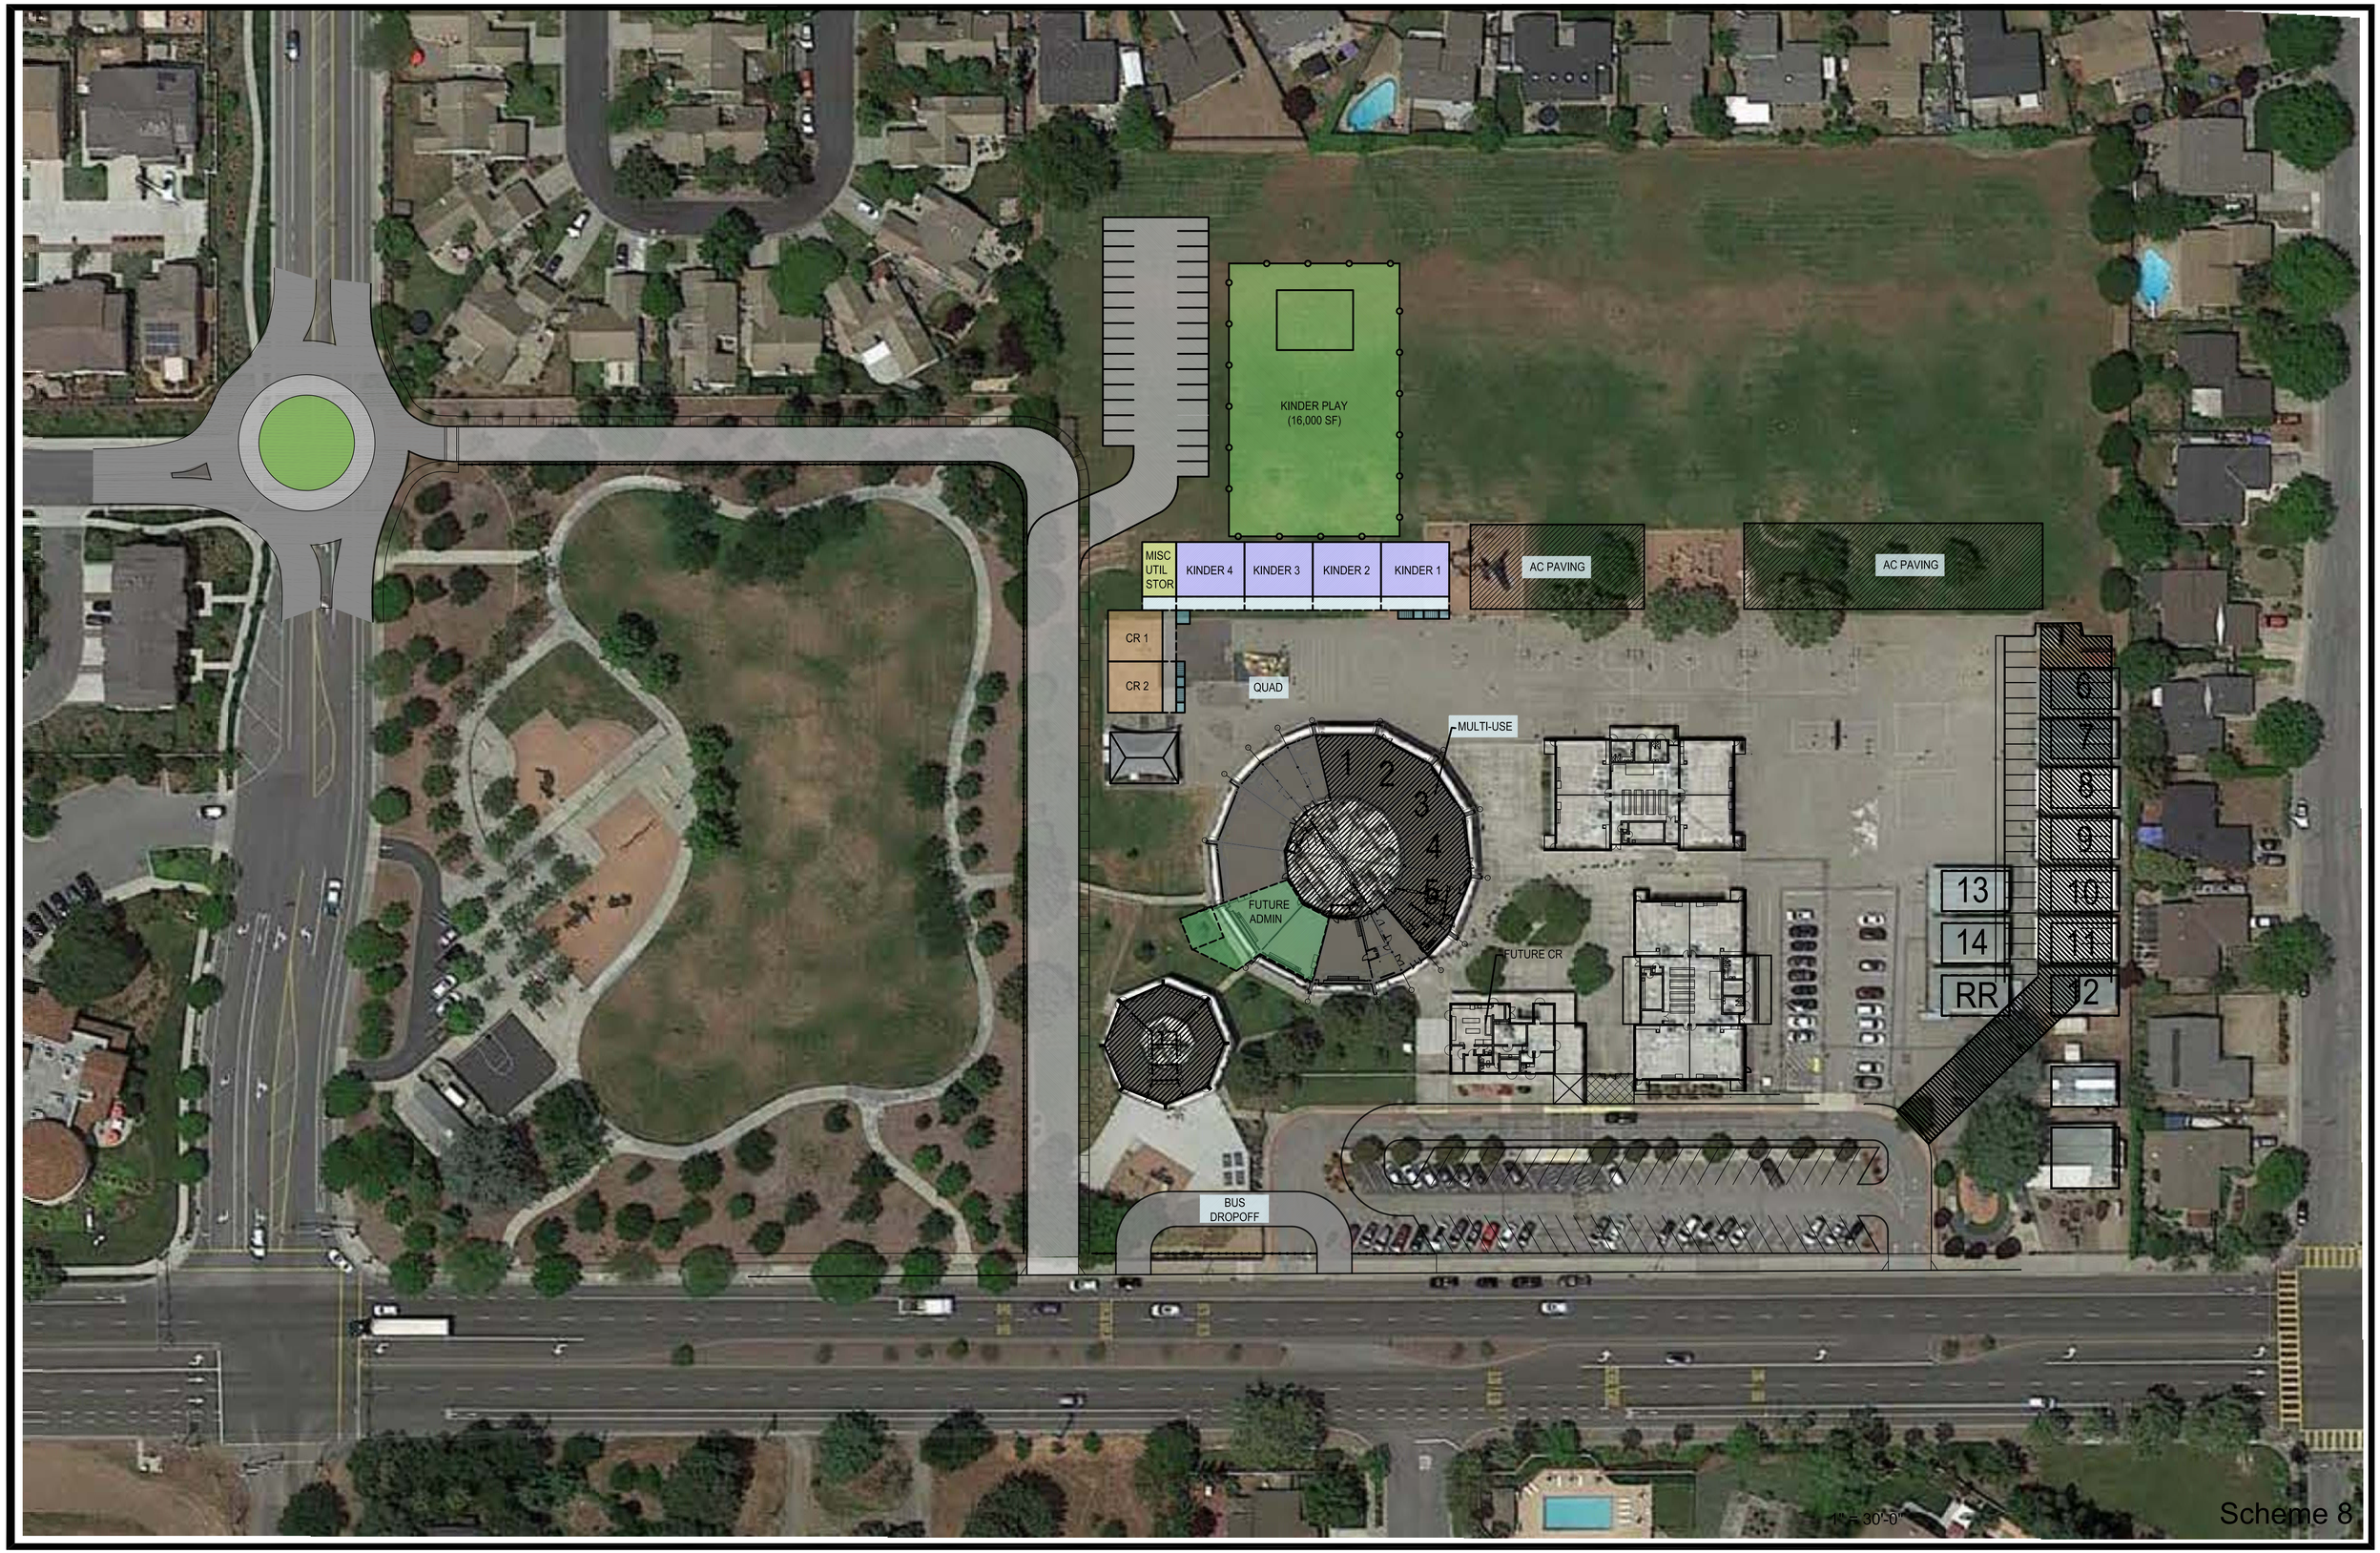
KINDER PLAY
(16,000 SF)
MISC
UTIL
STOR
KINDER 4
KINDER 3
KINDER 2
KINDER 1
AC PAVING
AC PAVING
CR 1
CR 2
QUAD
MULTI-USE
1
2
3
4
5
6
7
8
9
10
11
12
13
14
RR
FUTURE
ADMIN
FUTURE CR
BUS
DROPOFF
1" = 30'-0"

Scheme 8